


JAHALNICA

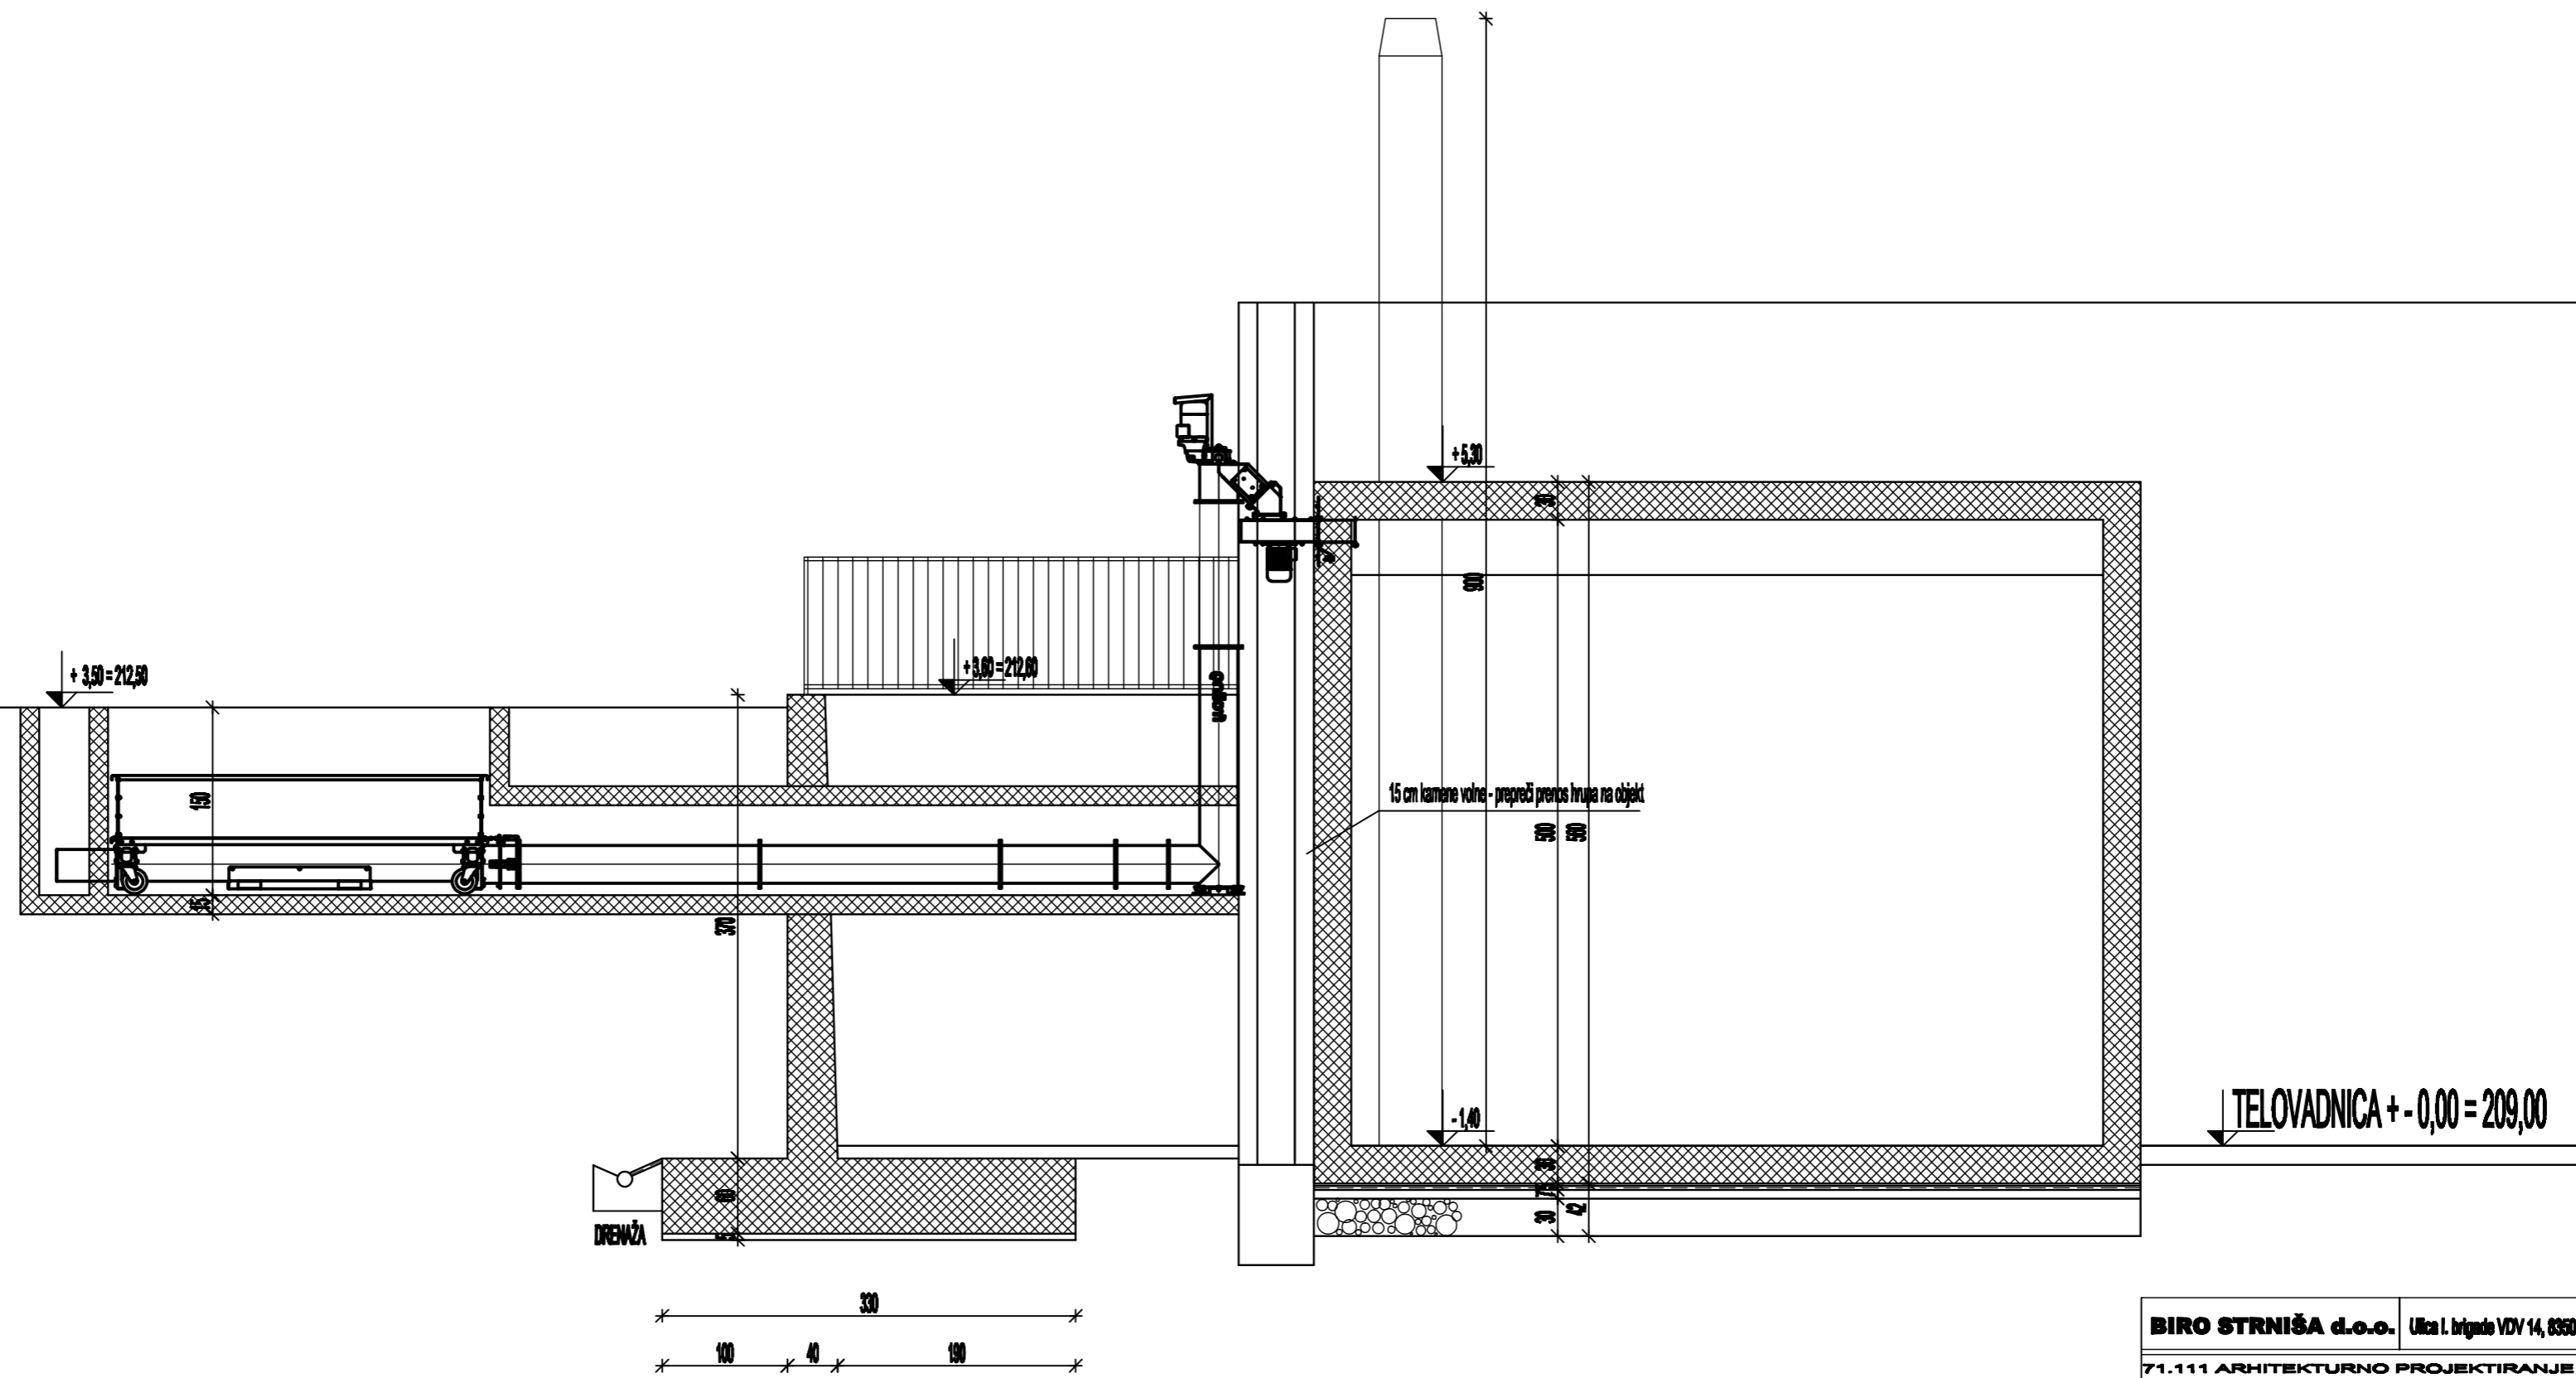

PREREZ A - A

BIRO STRNIŠA d.o.o.	Ulica L. Brigade VDV 14, 8350 Dolnja Toplica, tel.0730-65-461, 031-422 100		
71.111 ARHITEKTURNO PROJEKTIRANJE 71.129 DRUGE INŽENIRISKE DEJAVNOSTI IN TEHNIČNO SVETOVANJE			
INVESTITOR	GRM NOVO MESTO - CENTER BIOTEHNIKE IN TURIZMA, Sevno 13, 8000 NM		
OBJEKT	GOSTINSKA ŠOLA		
ODGOVORNI PROJEKTANT	JOŽE STRNIŠA, inž.gr. & univ.dipl.inž.arh. ZAPS - 9067 - A		
PROJEKTIRAL	JOŽE STRNIŠA, inž.gr. & univ.dipl.inž.arh. ZAPS - 9067 - A		
VRSTA PROJEKTA	I D Z junij 2013 - št. projekta: 18 / 2013		
VRSTA NAČRTA	ARHITEKTURA		M 1:50
VSEBINA RISBE	VARIANTA 7 ^B - KURILNICA V TELOVADNICI - PREREZ		4